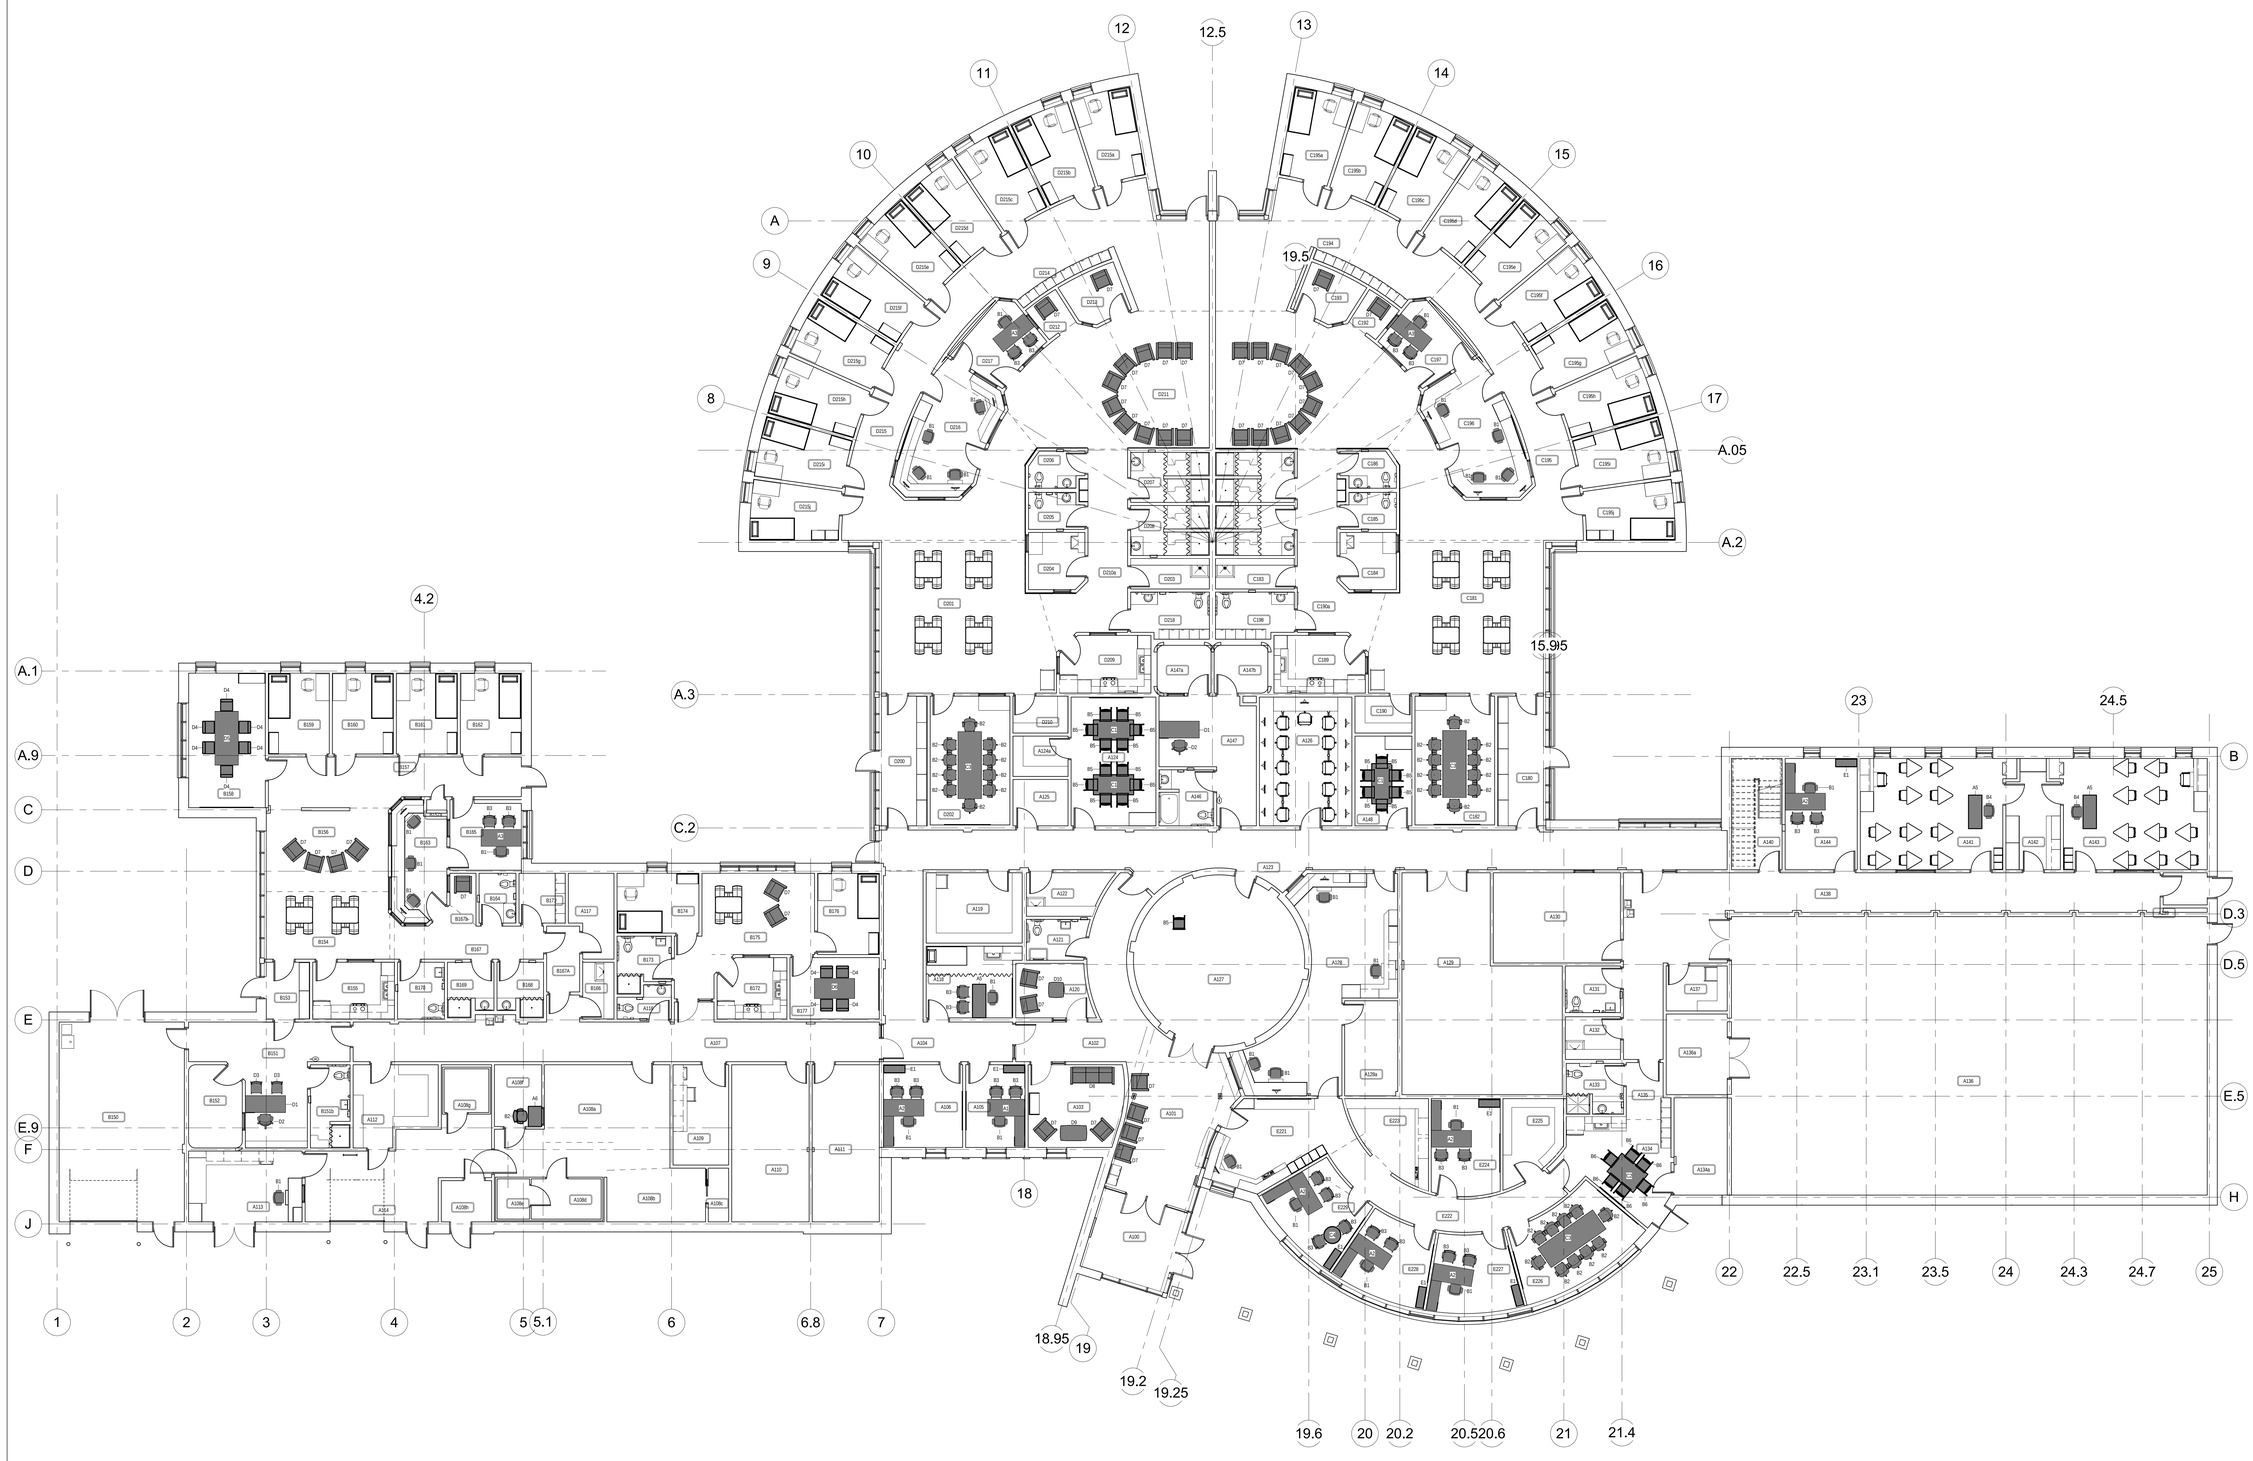

1 / 3-01-1 01_FURNITURE PLAN
ÉCHELLE - 1/8" = 1'-0"

NOTES GENERALES / GENERAL NOTES

L'ENTREPRENEUR DEVRA VÉRIFIER TOUTES LES DIMENSIONS ET TOUS LES DESSINS AVEC LES CONDITIONS DU CHANTIER ET SIGNALER TOUTE ERREUR OU OMISSION À A2DESIGN AVANT LE DÉBUT DES TRAVAUX. A2DESIGN DÉCLINE TOUTE RESPONSABILITÉ POUR TOUT VICE DU GENRE DE CONSTRUCTION CONSÉCRANT LES TRAVAUX EFFECTUÉS SUR LES DESSINS. TOUS LES PLANS, DESSINS ET DEVIS SONT LA PROPRIÉTÉ DE A2DESIGN ET NE SAURAIENT ÊTRE UTILISÉS POUR UN AUTRE PROJET QUE CELUI MENTIONNÉ SUR CEUX-CI.

THE GENERAL CONTRACTOR MUST VERIFY ALL DIMENSIONS AND SITE CONDITIONS AND NOTIFY ANY DISCREPANCIES AND OMISSIONS IMMEDIATELY TO A2DESIGN. A2DESIGN DISCLAIMS ANY RESPONSIBILITY FOR ANY CONSTRUCTION DEFECT RESULTING FROM WORK PERFORMED BEFORE THE REPORTING OF ANY ANOMALY. A2DESIGN DISCLAIMS ANY RESPONSIBILITY FOR ANY CONSTRUCTION DEFECT RESULTING FROM WORK PERFORMED BEFORE THE REPORTING OF ANY ANOMALY. ALL DRAWINGS AND SPECIFICATIONS ARE THE PROPERTY OF A2DESIGN AND CANNOT BE USED ON ANY PROJECT OTHER THAN THE ONE.

SCEAU / SEAL

NO.	REV.	DATE	DESCRIPTION

PLAN CLÉ / KEY PLAN

A2DESIGN
455 RUE SAINT-NICOLAS, BUR. 135, MONTRÉAL (QC) H2Y 2P6
250 BOUL. DE MARTIGNY OUEST, BUR. 1, JOLIETTE, (QUÉBEC) J1H 1L5
T 514 270-9900 / a2design.ca

CLIENT

CREE NATION GOVERNMENT

PROJET / PROJECT 18-1077

CNG - YOUTH CUSTODY FACILITY
302 MAIN STREET, MISTISSINI
(QUEBEC)

TITRE DU DESSIN / DRAWING TITLE

FURNITURE PLAN- GROUND FLOOR

(CONCI) PAR / DESIGNED BY	DESSINÉ PAR / DRAWN BY	VERIFIÉ PAR / CHECKED BY
CLAIRE DE CHAMPLAIN	JULIETTE MEIFFREDY	LUCIE LADOUCEUR
NUM. DE PROJET / PROJECT NO.	DATE	ÉCHELLE / SCALE
18-1077	2018-10-16 10:26:12	1/8" = 1'-0"
REFERENCE	PAGE	REVISION
	3-01-1	

DATE D'IMPRESSION / PRINT DATE 2018-10-16 10:26:12 FORMAT 36" x 48" Autodesk Revit 2017 E:\18-01\#\18-1077_R17_CREE NATION GOVERNMENT_antoine.vaux.rvt